




敷地は駅前大通りと戦前から続く小規模な商店街のコーナーにある。ファサードは不整形な敷地形状をトレースし、大通り側から商店街まで連続した滑らかな曲線を描く事で、スケールの異なる2つの通りを繋げている。曲面壁は一つのオリジナルの型から押し出された432個のブロックから成る。非対称形状のブロックをランダムに回転させながら積み上げることで、同形状の繰り返しでありながら様々な表情を見せる。季節や時刻や天候に応じて光の質や角度が変化することによって、多様な光の変化が観察される。

The site is located in the corner of the main street and a small shopping street near the station. The curved wall following the irregular shape of the site connects these streets with different features. The wall has 432 blocks made from one original mold. Stacking them randomly, the wall has various expressions in spite of a repeat of the same form. Various changes of light occur depending on season, weather and time of day.

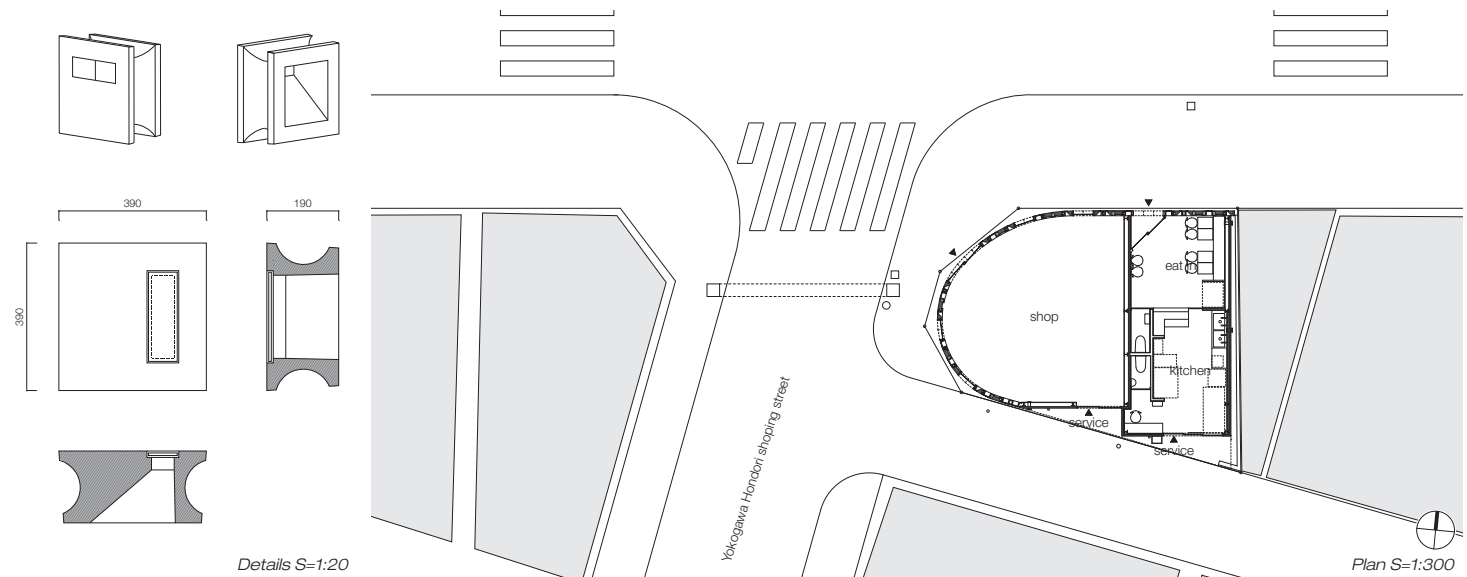

Details S=1:20

Plan S=1:300